
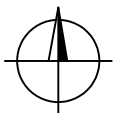


PLÁNEK SHROMAŽDIŠTĚ ZÁVODU V OB
sobota 31.5.2008

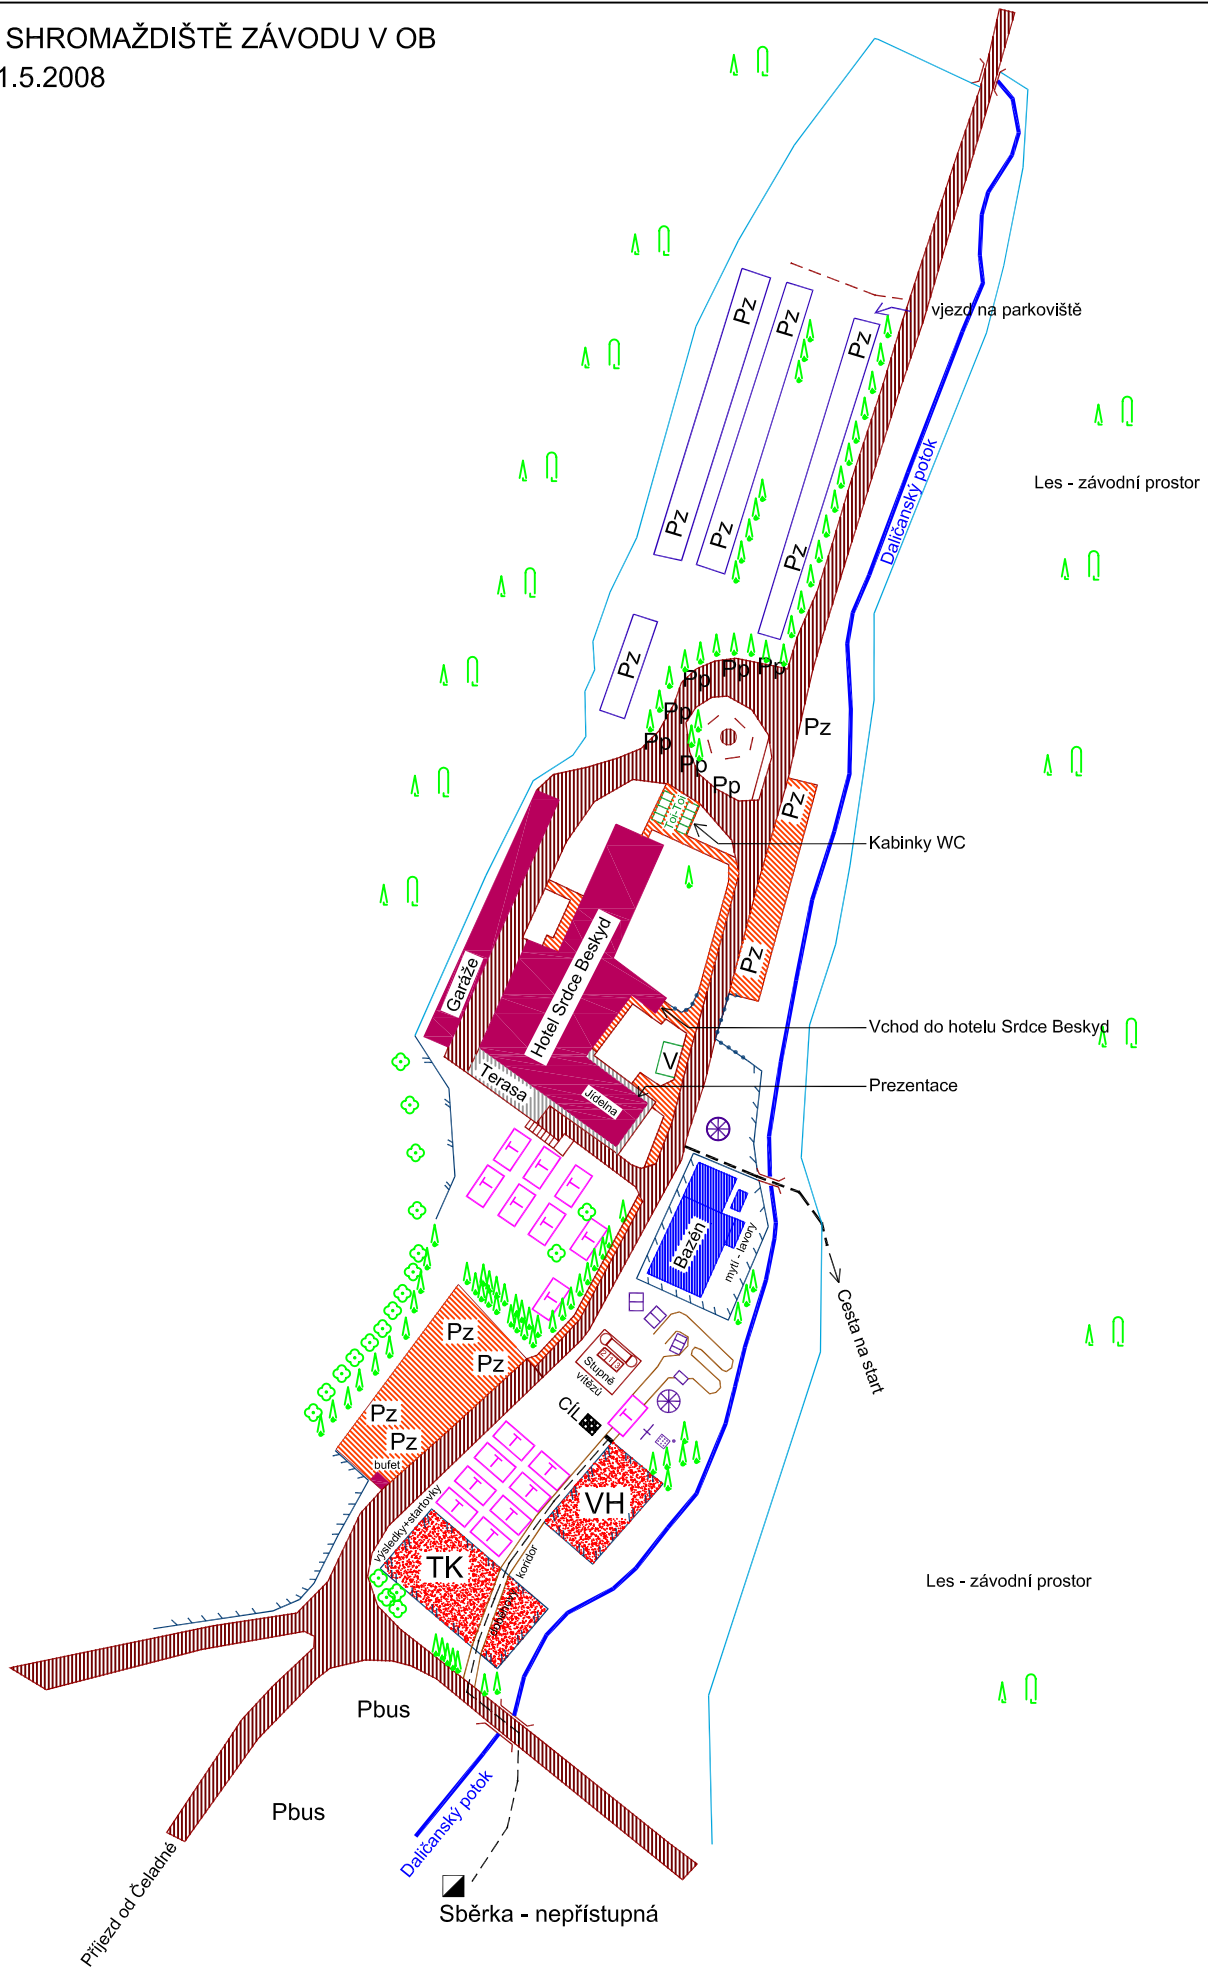

LEGENDA

- Pbus - parkoviště autobusů
- Pz - parkoviště závodníků (osobní auta)
- Pp - parkoviště pořadatelů (osobní auta)
- TK - tenisový kurt
- VH - volejbalové hřiště
- V - stánek firmy Vavrys

- Toi-Toi - kabinky WC
- prostor pro oddílový tunel
- jehličnatý / listnatý strom
- houpačka
- dětský kolotoč
- Ruské kuželky
- průlezy

MĚŘÍTKO

0 m 25 m 50 m 75 m 100 m

Autor: Ing. Josef Juřenik
Duben 2008